

# FEDLAP

System:

ESZ1

Project:

Közösségi ház - rekonstrukció

Address:

Közösségi Ház  
Petőfi Sándor utca 39  
8053 Bodajk

Schema:

Y0165-V-KV-X-509\_0\_  
ESZ1 - Foltvarrókör  
Elosztó dokumentáció

Tervjel képzés: <Schema név> <Össz. lapszám> - <Revízió>

-0	Alap kiadás	2018. 05. 17.	nagy
Rev.	Changes	Date	Name



Project:	Built Upd.	2018. 05. 04. 2018. 05. 17.	gnagy	Drawing:	MOZ16509
Schema:	Built Upd.	2018. 05. 17. 2018. 05. 17.	gnagy	No. of sheets:	12

**Address:** Községi Ház  
Petőfi Sándor utca 39  
8053 Bodajk

Project:                   Közösségi ház - rekonstrukció  
Project-No.:  
Drawing No.:           MOZI6509

[illegible]

Address: Községi Ház  
Petőfi Sándor utca 39  
8053 Bodajk

Project:                   Közösségi ház - rekonstrukció  
Project-No.:  
Drawing No.:           **MOZI6509**

[illegible]



# Circuit List

Project: Községi ház - rekonstrukció

Number:

Address:

Községi Ház  
Petőfi Sándor utca 39  
8053 Bodajk

System: ESZ1  
Descr.  
Phase: L1..3 N PE  
Voltage: 400 V

--	--	--	--	--	--

Circuit Number:	Fuse Type Name	Component 1 Type Name	Description	Terminal	Cable
1	-S1 63A		Betáplálás	-X1:1..3 N PE	5x10
2			TF védelem		
3			Potential equalization	-X1:0	1x16
4	-F2 D02/25A		Pre-fuse Level 2		
5	-F3 D02/25A		Pre-fuse Level 2		
6	-F4 C10A		Világítás 021 foltvarró kör	-X1:1 N PE	3x1.5
7	-F5 C10A		Világítás 019 wc	-X1:2 N PE	3x1.5
8	-F6 C10A		Világítás EXIT 021 foltvarró kör	-X1:3 N PE	3x1.5
9	-F7 C10A		Világítás BV 021 foltvarró kör	-X1:4 N PE	3x1.5
10	-F8 C10A		Világítás	-X1:5 N PE	3x1.5
11	-F9 C10A		Világítás	-X1:6 N PE	3x1.5
12	-F10 30mA/25A		Level 2		
13	-F11 C16A		Csatl.aljzat 021 foltvarró kör	-X21:6 N PE	3x2.5
14	-F12 C16A		Csatl.aljzat 021 foltvarró kör	-X21:7 N PE	3x2.5
15	-F13 C16A		Csatl.aljzat 021 foltvarró kör	-X21:8 N PE	3x2.5
16	-F14 C16A		Csatl.aljzat	-X21:9 N PE	3x2.5
17	-F15 C16A		Csatl.aljzat	-X21:10 N PE	3x2.5
18	-F16 C16A		Csatl.aljzat	-X21:11 N PE	3x2.5
19	-F17 30mA/25A		Level 2		
20	-F18 C16A		Csatl. aljzat 021 foltvarró kör	-X22:12 N PE	3x2.5
21	-F19 C16A		Csatl. aljzat 021 foltvarró kör	-X22:13 N PE	3x2.5
22	-F20 C16A		Csatl. aljzat 021 foltvarró kör	-X22:14 N PE	3x2.5
23	-F21 C16A		Csatl. aljzat	-X22:15 N PE	3x2.5
24	-F22 C16A		Ventilátor 019 wc	-X22:16 N PE	3x2.5



State

Sheet 6 of 12

D.No.: MOZI6509

## Circuit List

Project: Közöségi ház - rekonstrukció

Number:

Address:

Közöségi Ház

Petőfi Sándor utca 39

8053 Bodajk

System: ESZ1

Descr.

Phase: L1..3 N PE

Voltage: 400 V

Circuit  
Number:Fuse  
Type NameComponent 1  
Type Name

Description

Terminal

Cable

25

-F23  
C16ABojler  
019 wc


-X22:17 N PE

3x2.5







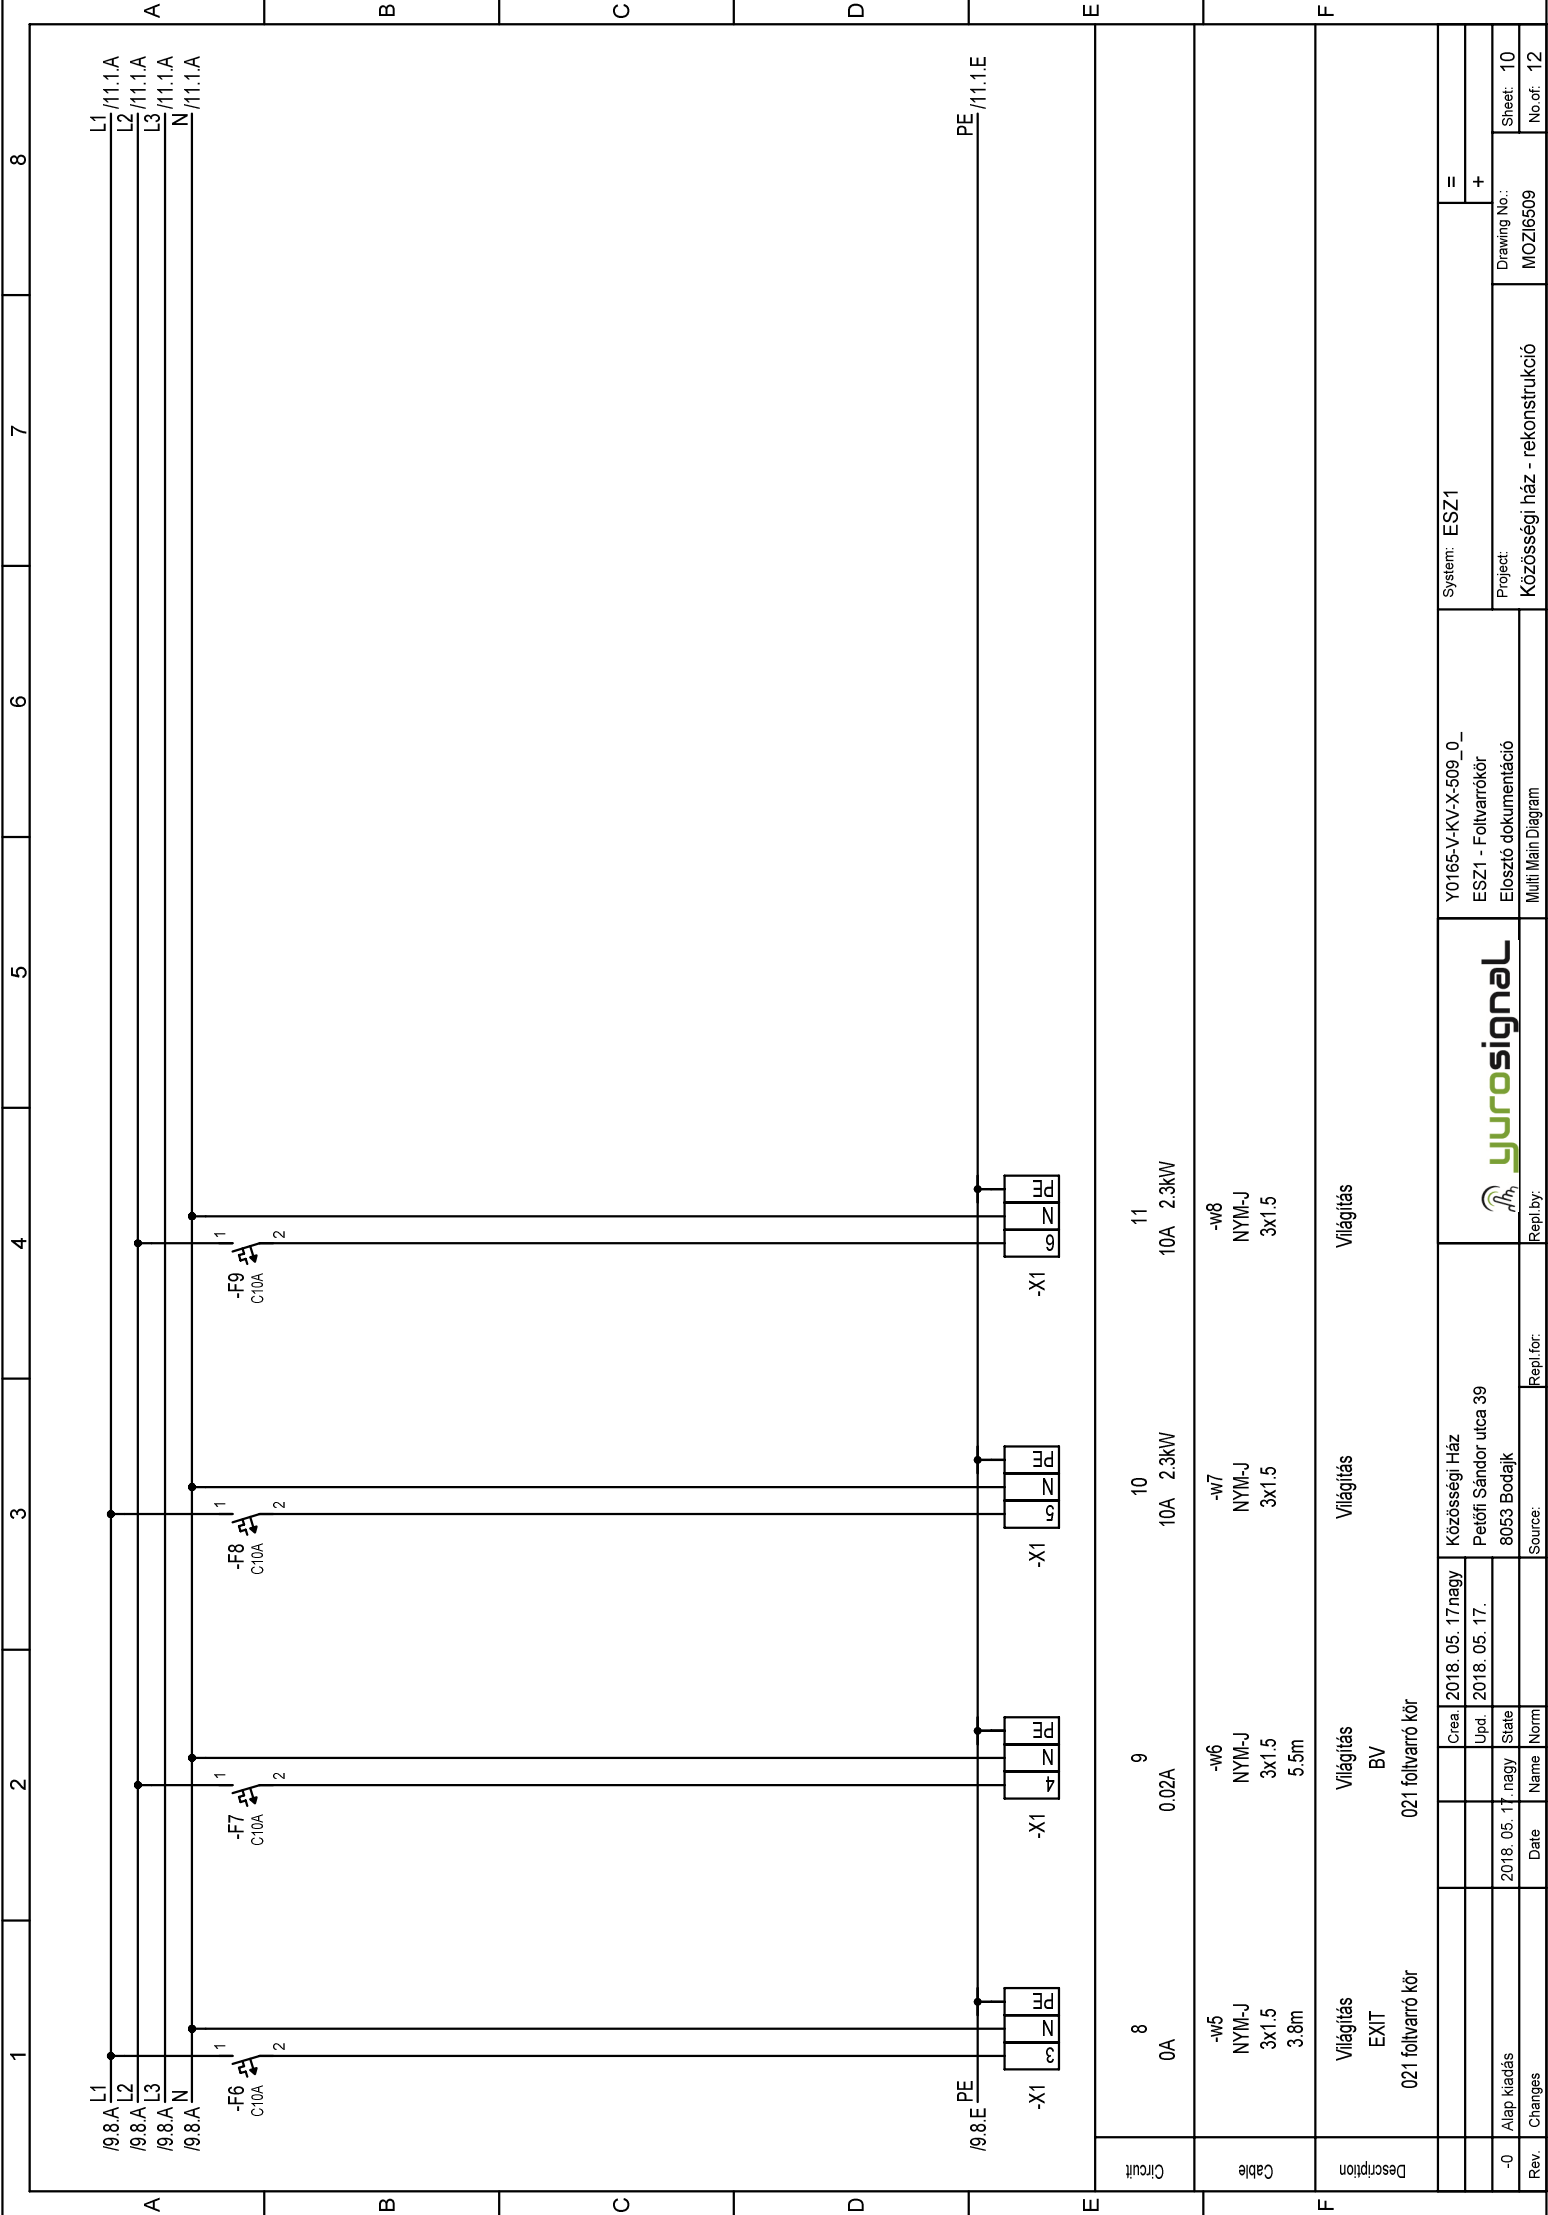

Y0165-V-KV-X-509\_0\_  
ESZ1 - Foltvarrókör  
Elosztó dokumentáció  
Multi Main Diagram

Közösségi Ház  
Petőfi Sándor utca 39  
8053 Bodajk  
Source:

Crea. 2018. 05. 17.nagy  
Upd. 2018. 05. 17.  
State

2018. 05. 17.nagy  
Date Name Norm

Alap kiadás  
Rev. Changes

