


Distribution Board

Board for modular products 96 HP 650x550x140 mm

HENSEL 3F direkt kWh hely 1 RU 600x300x205 mm

Socket

²Sullyesztetten szerelt dupla 2P+PE csatlakozóaljzat

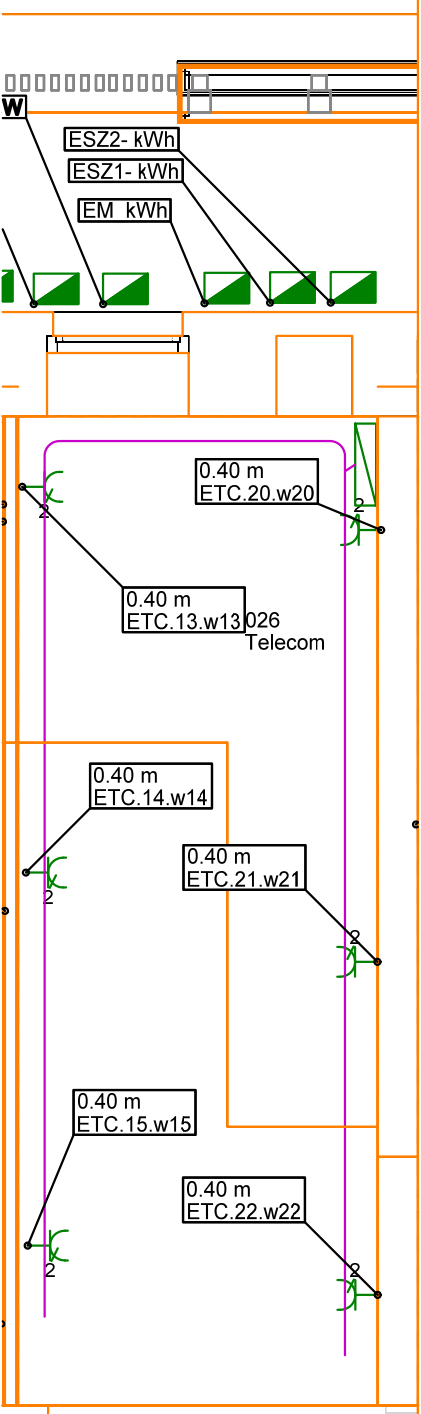

Terv:±0,00 = 212.33 mBf

Projekt

Közösségi Ház rekonstrukció

Tervfajta

Építészet

Megrendelő

Bodajk Város Önkormányzata

8053 Bodajk, Petőfi Sándor utca 60.

Generál tervező

1111 Budapest, Szent Gellért tér 3.

Te1: +36/30 649-95-56

info@opinionbuilders.com

www.opinionbuilders.com

Tervezők	Név és engedély szám	Aláírás
Vezetőépítész tervező	ő Kádár Bálint É 01-4791	
Építész tervező	Viszovszki Rózsa	
Építész tervező	Kováts Vince	
Tartószerkezet tervező	Szabó László T 13-4517	
Épületgépész tervező	Dömötör Gábor G 01-15184	
Villamos tervező	Nagy Gábor VT-01-578	
Építész tűzvédelmi szakértő	Rab István I-191/2014	

Terv neve

Intézmény

Közösségi Ház - Mozi


Cím

8053 Bodajk, Petőfi Sándor u. 39

HRSZ.: 555

Rajz

Rajz szám	Lépték
Azonososító szám	Dátum <div>2018.02.02.</div>

						Tervező:		Scale: M=1:50		Size: 420x297					
						Nagy Gábor V-01-5781		Project: Közösség ház - rekonstrukció							
					Date	Name		Address: Bodajk város önkormányzata Petőfi Sándor utca 60 8053 Bodajk							
				Crea.	2018. 05. 17.	gnagy									
				Upd.	2018. 05. 17.										
				Norm											
				State	Kiviteli										
						DDS-CAD		Földszint - Telekom Erőátviteli berendezés				Sheet 1/1			
-0	Alapkiadás	2018. 05. 17.	gnagy					Drawing No.: Y0165 V KV 3 105				Sh.			
Rev.	Changed	Date	Name	Source: Y0165 B MOZI				Repl.for:				Repl.by:			