

# FEDLAP

System:

ER  
Rendőrség

Project:

Közösségi ház - rekonstrukció

Address:

Közösségi Ház  
Petőfi Sándor utca 39  
8053 Bodajk

Schema:

Y0165-V-KV-X-506\_0\_  
ER - Rendőrség  
Elosztó dokumentáció

Tervjel képzés: <Schema név> <Össz. lapszám> - <Revízió>

-0	Alap kiadás	2018. 05. 17.	gnagy
Rev.	Changes	Date	Name



Project:	Built Upd.	2018. 05. 04. 2018. 05. 17.	gnagy	Drawing:	MOZ16506
Schema:	Built Upd.	2018. 05. 17. 2018. 05. 17.	gnagy	No. of sheets:	12



Address: Községi Ház  
Petőfi Sándor utca 39  
8053 Bodajk

Project:                   Közösségi ház - rekonstrukció  
Project-No.:  
Drawing No.:           **MOZI6506**

[illegible]

[illegible]



State

Sheet 5 of 12

D.No.: MOZI6506

## Circuit List

Project: Községi ház - rekonstrukció

Number:


Address:

Községi Ház  
Petőfi Sándor utca 39  
8053 Bodajk

System: ER  
Descr: Rendőrség  
Phase: L1..3 N PE  
Voltage: 400 V

--

Circuit Number:	Fuse Type Name	Component 1 Type Name	Description	Terminal	Cable
1	-S1 63A		Betáplálás	-X0:1..3 N PE	5x10
2			TF védelem		
3			Potential equalization	-X1:1	1x16
4	-F2 D02/25A		Pre-fuse Level 2		
5	-F3 D02/25A		Pre-fuse Level 2		
6	-F4 D02/25A		Pre-fuse Level 2		
7	-F5 C10A		Világítás 036 ügyfélváró	-X1:2 N PE	3x1.5
8	-F6 C10A		Világítás 033 iroda	-X1:3 N PE	3x1.5
9	-F7 C10A		Világítás 032 teakonyha	-X1:4 N PE	3x1.5
10	-F8 C10A		Világítás EXIT 036 ügyfélváró	-X1:5 N PE	3x1.5
11	-F9 C10A		Világítás BV 036 ügyfélváró	-X1:6 N PE	3x1.5
12	-F10 C10A		Világítás Tartalék	-X1:7 N PE	3x1.5
13	-F11 C10A		Világítás Tartalék	-X1:8 N PE	3x1.5
14	-F12 C10A		Ventilátor 034 wc, zuh.	-X1:9 N PE	3x1.5
15	-F13 30mA/25A		Level 2		
16	-F14 C16A		Csatl.aljzat 038 raktár/szerver	-X21:6 N PE	3x2.5
17	-F15 C16A		Csatl.aljzat 038 raktár/szerver	-X21:7 N PE	3x2.5
18	-F16 C16A		Csatl.aljzat 036 ügyfélváró	-X21:8 N PE	3x2.5
19	-F17 C16A		Csatl.aljzat 037 iroda	-X21:9 N PE	3x2.5
20	-F18 C16A		Csatl.aljzat 037 iroda	-X21:10 N PE	3x2.5
21	-F19 C16A		Csatl.aljzat 033 iroda	-X21:11 N PE	3x2.5
22	-F20 30mA/25A		Level 2		
23	-F21 C16A		Csatl. aljzat 033 iroda	-X22:12 N PE	3x2.5
24	-F22 C16A		Csatl. aljzat 032 teakonyha	-X22:13 N PE	3x2.5

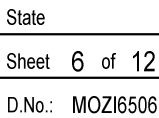


Project: **Közösségi ház - rekonstrukció**  
Number:

Address:  
Közösségi Ház  
Petőfi Sándor utca 39.  
8053 Bodajk

System: ER  
 Descr. Rendőrség  
 Phase: L1..3 N PE  
 Voltage: 400 V

[illegible]

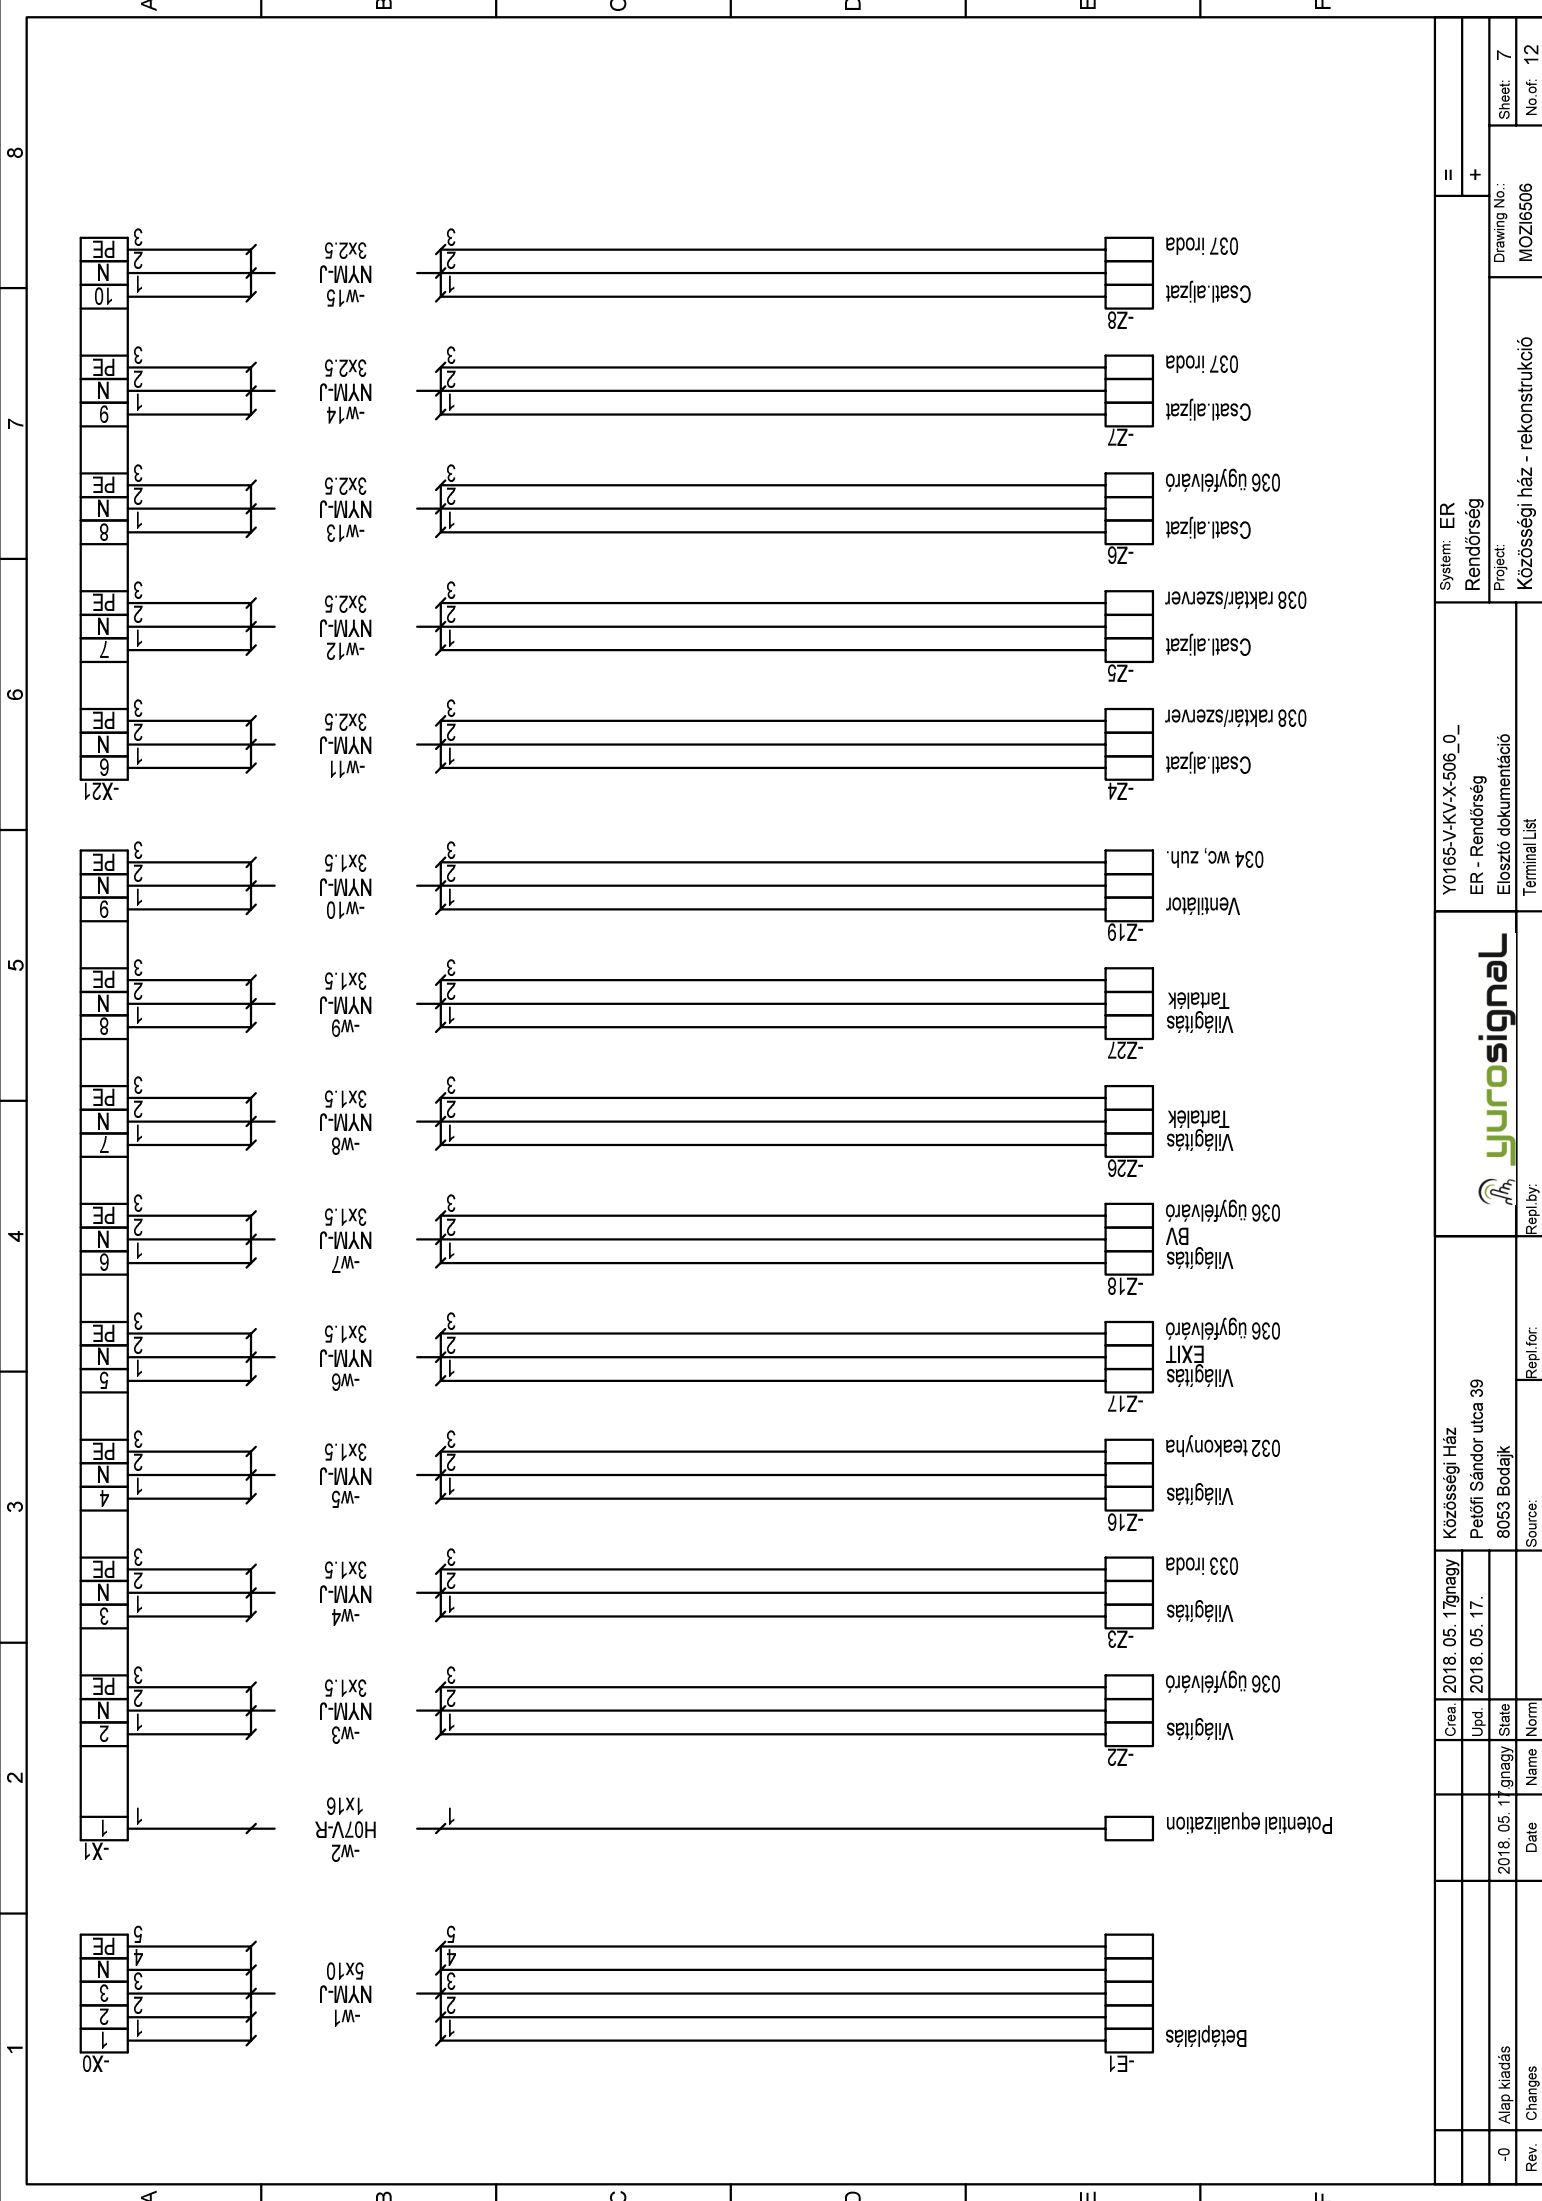

Rev.		Changes		Date		Name		State		Norm		Upd.		2018. 05. 17.		Crea.		2018. 05. 17.		Közösségi Ház		Petőfi Sándor utca 39		8053 Bodajk		Source:		Repl. for:		Repl. by:		Y0165-V-KV-X-506_0_		ER - Rendőrség		Elosztó dokumentáció		Project:		Közösségi ház - rekonstrukció		Drawing No.:		MOZ16506		Sheet:		7		No. of:		12		System:		ER		Rendőrség		+ =		II	
------	--	---------	--	------	--	------	--	-------	--	------	--	------	--	---------------	--	-------	--	---------------	--	---------------	--	-----------------------	--	-------------	--	---------	--	------------	--	-----------	--	---------------------	--	----------------	--	----------------------	--	----------	--	-------------------------------	--	--------------	--	----------	--	--------	--	---	--	---------	--	----	--	---------	--	----	--	-----------	--	-----	--	----	--

