Jelmagyarázat:

- Fk. szerelt kapcsoló 2P/20A -IP65
- No product matches criteria.
- Tuzjelzo kozpont_DETNOV 108
- Elosztószekrény 120 RU 800x600x275 mm
- Fali kiselosztó_ 4 soros (48TE) modularis elemeknek674x349x80 mm
- Sullyesztetten szerelt 2P+PE csatlakozoaljzat

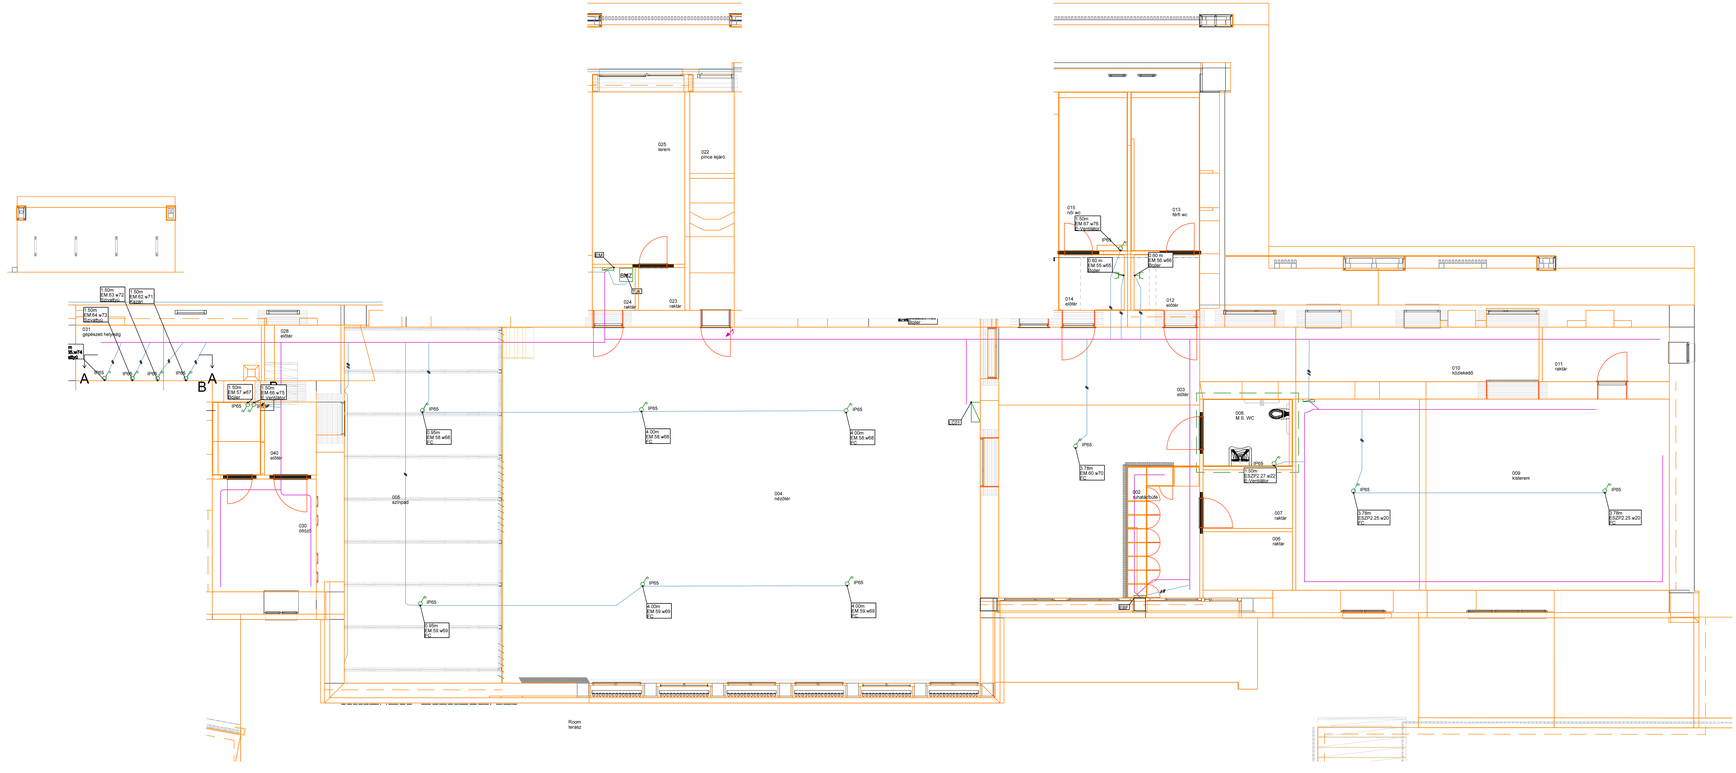

Terv:+0,00 = 212.33 mBf

Projekt	Közösségi Ház rekonstrukció
Tervfajta	Építészet
Megrendelő	Bodajk Város Önkormányzata 8053 Bodajk, Petőfi Sándor utca 60.
Generál tervező	1111 Budapest, Szent Gellért tér 3. Tel.: +36/30 649-95-56 infobagriandbullders.com www.agriandbullders.com

Tervezők	Név és engedély szám	Aláírás
Vezetőépítész tervez ő	Kádár Bálint É 01-4701	
Építész tervező	Viszonyi Nóra	
Építész tervező	kovátz vince	
Tartószerkezet tervező	Szabó László T 13-4512	
Épületgépész tervező	Dömötör Gábor G 01-11184	
Villamos tervező	Nagy Gábor VT-01-578	
Építész tervezőmel ellenőrző	Kab István I-391/2014	

Terv neve	
Intézmény	Közösségi Ház - Mozi
Cím	8053 Bodajk, Petőfi Sándor u. 39 HRSZ.: 555
Rajz	
Rajz szám	Lépték
Azonosító szám	Dátum 2018.02.02.

Tervező: Nagy Gábor V-07-0701

Scale: M=1:50 Size: 1525x594

Project: Közösség ház - rekonstrukció

Address: Bodajk város önkormányzata Petőfi Sándor utca 60 8053 Bodajk

	Name	Date
Class		2018. 05. 17. - pmap
Upd.		2018. 05. 17. -
Norm.		
Stats.	Kivitel	

Finisport - Bodajk mozi
Diszkont automatika
Generálkivitelezés
Drawing No. V0105_V_KV_6_111 Sheet 1/1
Map ref. No. Map by

No.	Release	2018. 05. 17.	Nagy
Chn.	Changed	Date	Name

Source: YD105_D_MOZI