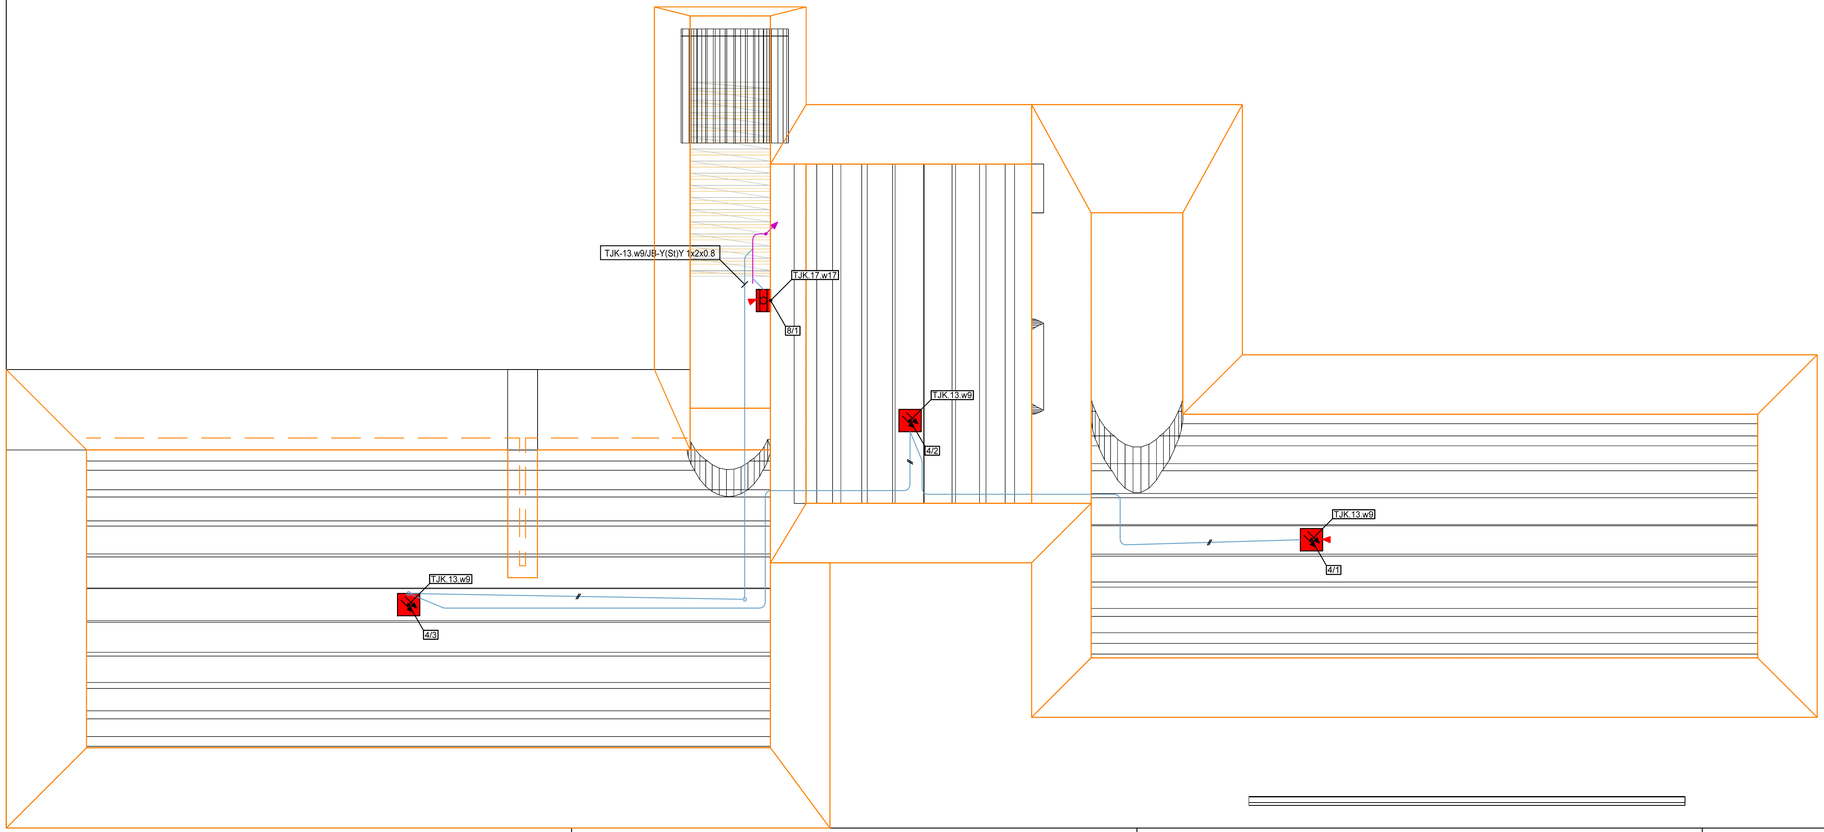

Jelmagyarázat:

- Optikai fusterzekelo
- Kezi jelzesado

Terv:±0,00 = 212.33 mBf

Projekt	Közösségi Ház rekonstrukció
Tervfajta	Építészet
Megrendelő	Bodajk Város Önkormányzata 8053 Bodajk, Petőfi Sándor utca 60.
Generál tervező	1111 Budapest, Szent Gellért tér 3. Tel: +36/30 649-95-56 info@opinionbuilders.com www.opinionbuilders.com

Tervezők	Név és engedély szám	Aláírás
Vezetőépítész tervez ő	Kádár Bálint É 01-4791	
Építész tervező	Viszovszki Rózsa	
Építész tervező	Kováts Vince	
Tartószerkezet tervező	Szabó László T 13-4517	
Épületgépész tervező	Dömötör Gábor G 01-15184	
Villamos tervező	Nagy Gábor VT-01-578	
Építész tűzvédelemi szakértő	Rab István I-191/2014	

Terv neve	
Intézmény	Közösségi Ház - Mozi
Cím	8053 Bodajk, Petőfi Sándor u. 39 HRSZ.: 555
Rajz	
Rajz szám	Lépték
Azonososító szám	Dátum 2018.02.02.

Rev.	Changed	Date	Name
-0	Alapkiadás	2018. 05. 22.	gnagy

Tervező: Nagy Gábor V-01-5781

	Date	Name
Crea.	2018. 05. 22.	gnagy
Upd.	2018. 05. 22.	
Norm		
State	Kiviteli	

yurosignal

Source: Y0165_B_MOZI

Scale: M=1:50 Size: 841x297

Project: Közösség ház - rekonstrukció

Address: Bodajk város önkormányzata
Petőfi Sándor utca 60
8053 Bodajk

Pince
Tűzjelző berendezés - Jeladók nyt.

Sheet 1/1

Drawing No.: Y0165_V_KV_0_021 Sh.

Repl.for: Repl.by: