


Tető

Földszint

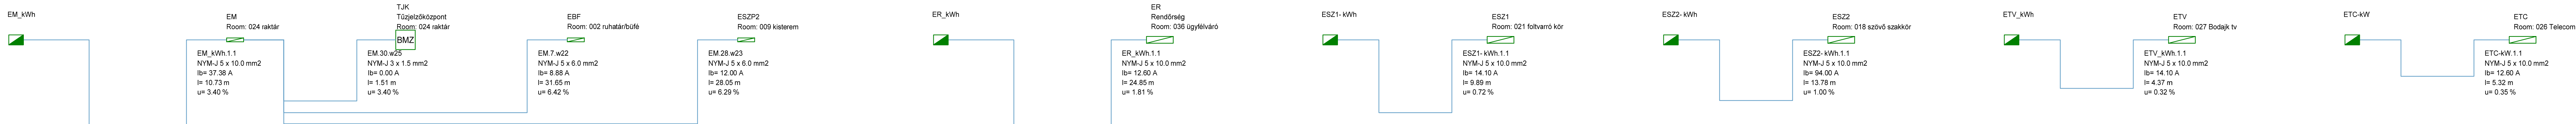

				Tervező:		Scale: M=1:50	Size: 1189x297
				Nagy Gábor V-01-5781		Project: Közösség ház - rekonstrukció	
				Date	Name	Address: Bodajk város önkormányzata Petőfi Sándor utca 60 8053 Bodajk	
				Crea.	2018. 05. 22.		
				Upd.	2018. 05. 22.		
				Norm			
				State	Kiviteli		
							Schema - Distribution System Erőátviteli berendezés
							Sheet 1/1
							Drawing No: Y0165 V KV 9 002
							Sh.
Rev.	Changed	Date	Name	Source:	Y0165_B_MOZI	Repl. for:	