






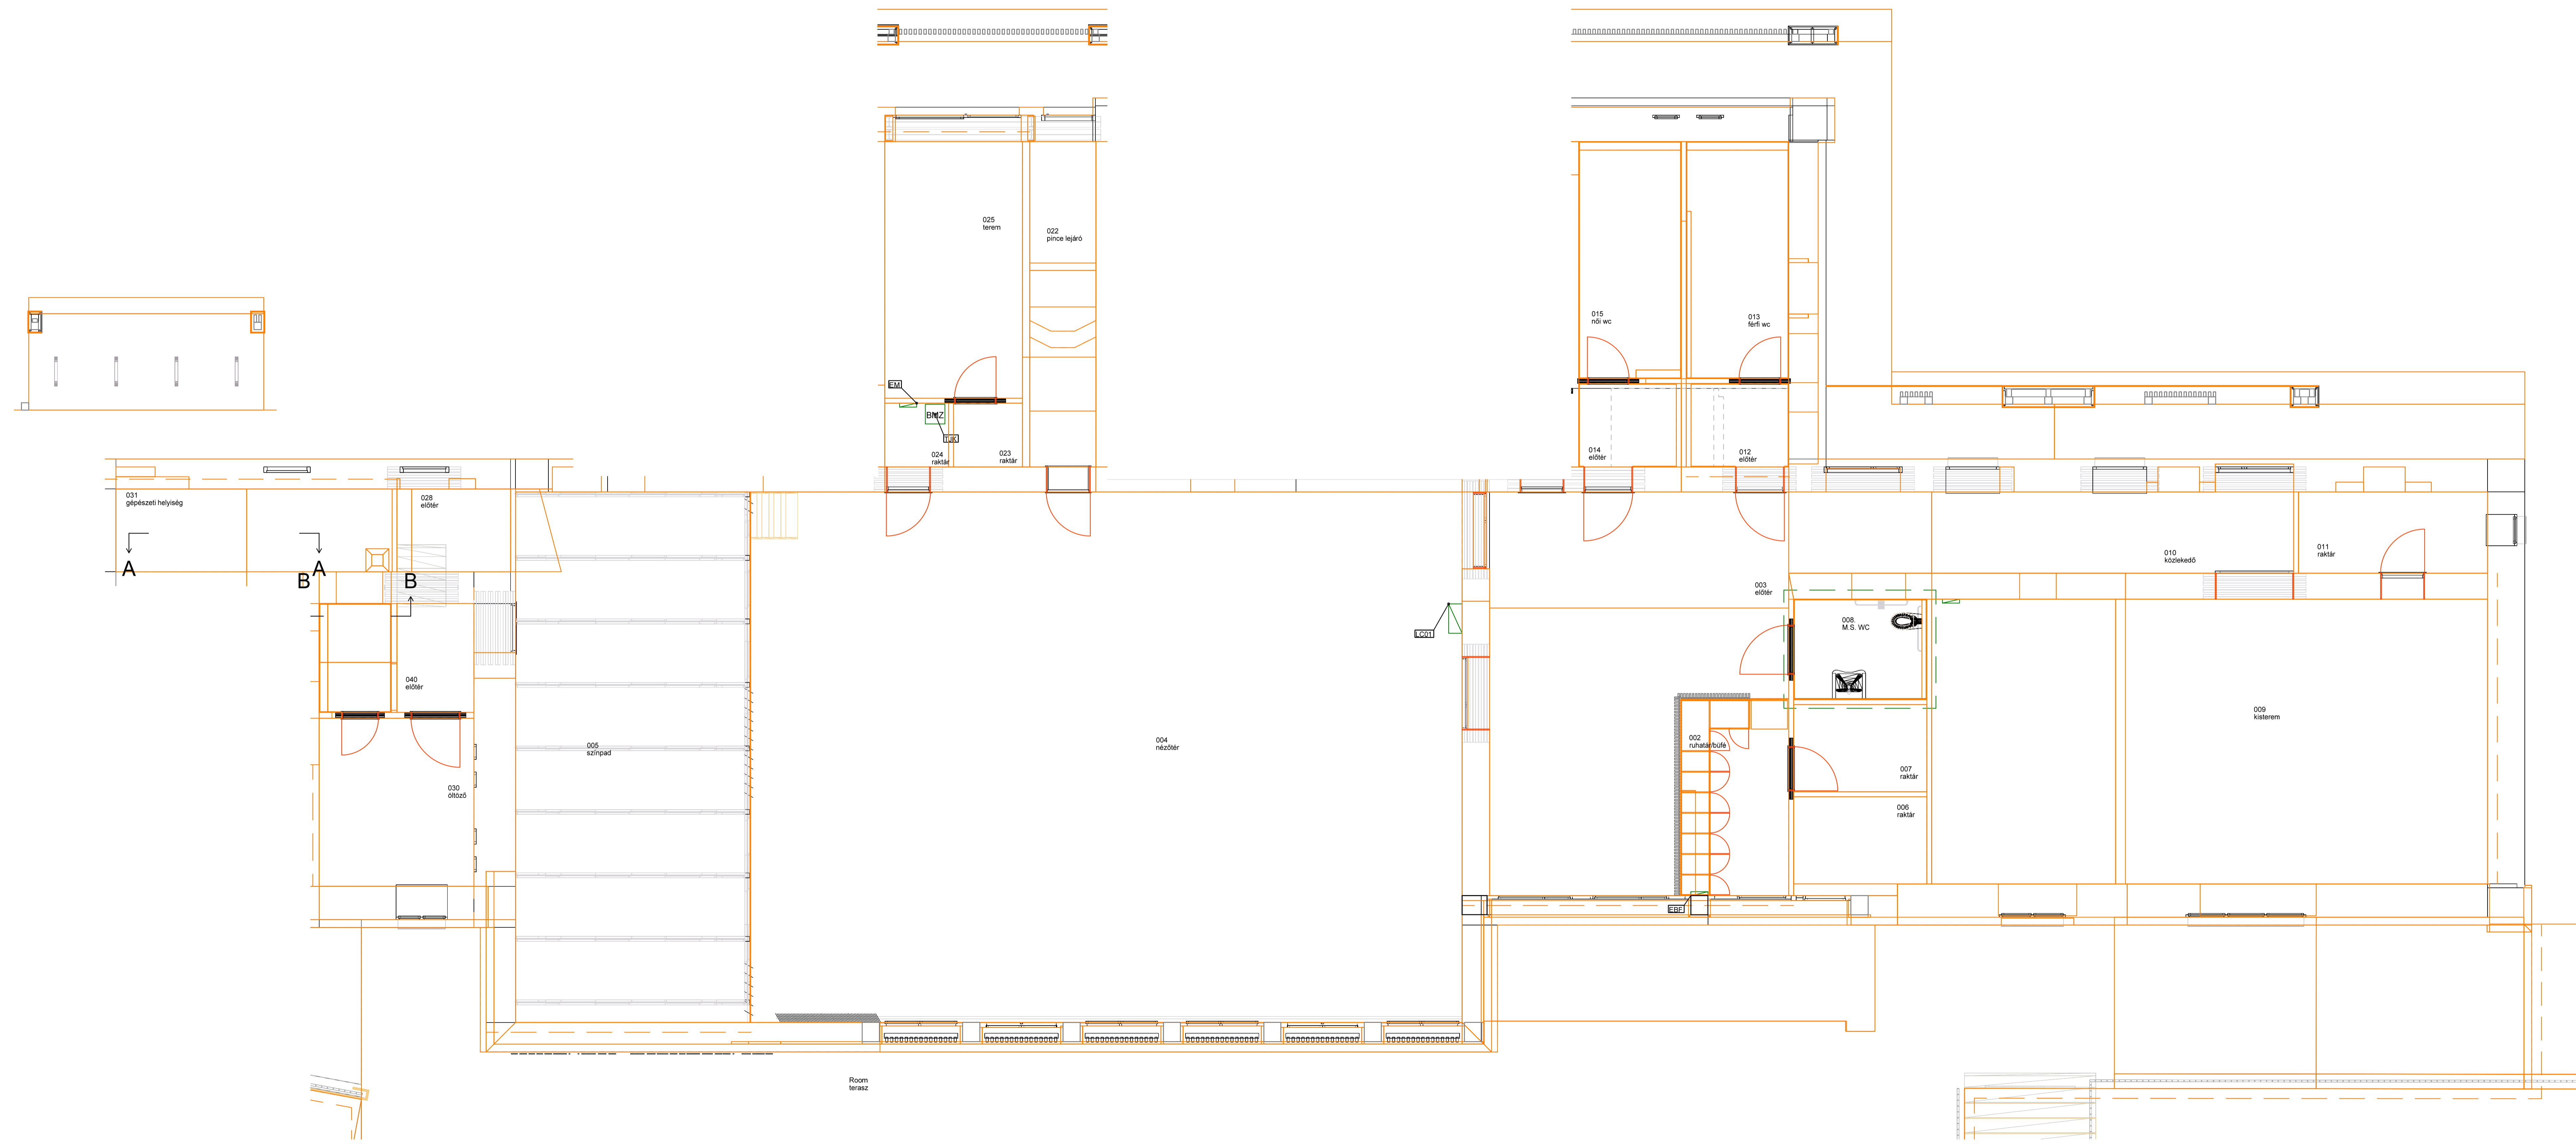


<b>Lamps (various)</b>	
	relo-RDES-O 190 LED 2000 830 ET_IP44
	relo-RDES-O 140 LED 1500 830 ET_IP44
<b>Switch</b>	
	Fk szerelt PIR kapszoló 360°
<b>Distribution Board</b>	
	No product matches criteria.
	Tuzjelzo kozpont_DETNOV 108
	Elosztószekrény 120 RU 600x600x275 mm
	Fali kiselosztó 4 soros (48E) modularis elemeknek674x349x80 mm



terv.szám: 00 = 212.33 mbf		
Projekt		
Tervfajta	Községi Ház rekonstrukció	
Megrendelő	Építéstervező	
8053 Bodajk város önkormányzata 8053 Bodajk, Petőfi sétány utca 60.		
General tervezés		
1111 Budapest, Szent Gellért tér 3. Tel: +36/30 649-95-56 info@opiniodis.hu www.opiniodis.hu		
Tervezők	Név és engedély szám	Áll
vezetőtervező tervező	Vásár Balint G 01-1791	
építész tervező	Visszavonult Ráza	
építész tervező	Kovács Vince	
tervezőtervező tervező	Szabó László T 13-4517	
Épületgépész tervező	Dömötör Gábor G 01-15184	
Villamos tervező	Nagy Gábor Vt 01-578	
Építész, távveldeleli ismertető	Rab István T-191/2014	
Terv neve		
Intézmény		
Községi Ház - Mozi		
Cím	8053 Bodajk, Petőfi sétány u. 39	
Rajz	HRSZ.: 555	
Rajz szám	Lepték	
Azonosított szám	Dátum	
	2018.02.02.	

[illegible]