

Fire and Security

Hangjelző-belléri

Hang-fényjelző

Distribution Board

Board for modular products 96 HP 650x550x140 mm


No product matches criteria.

Tűjelző központ\_DETNOV 108

Elosztószekrény 120 RU 600x600x275 mm

Fali kiskiosztó 4 soros (4RTE) modulare elemeknek674x349x80 mm

HENSEL 3F direkt kWh hely 1 RU 600x300x205 mm

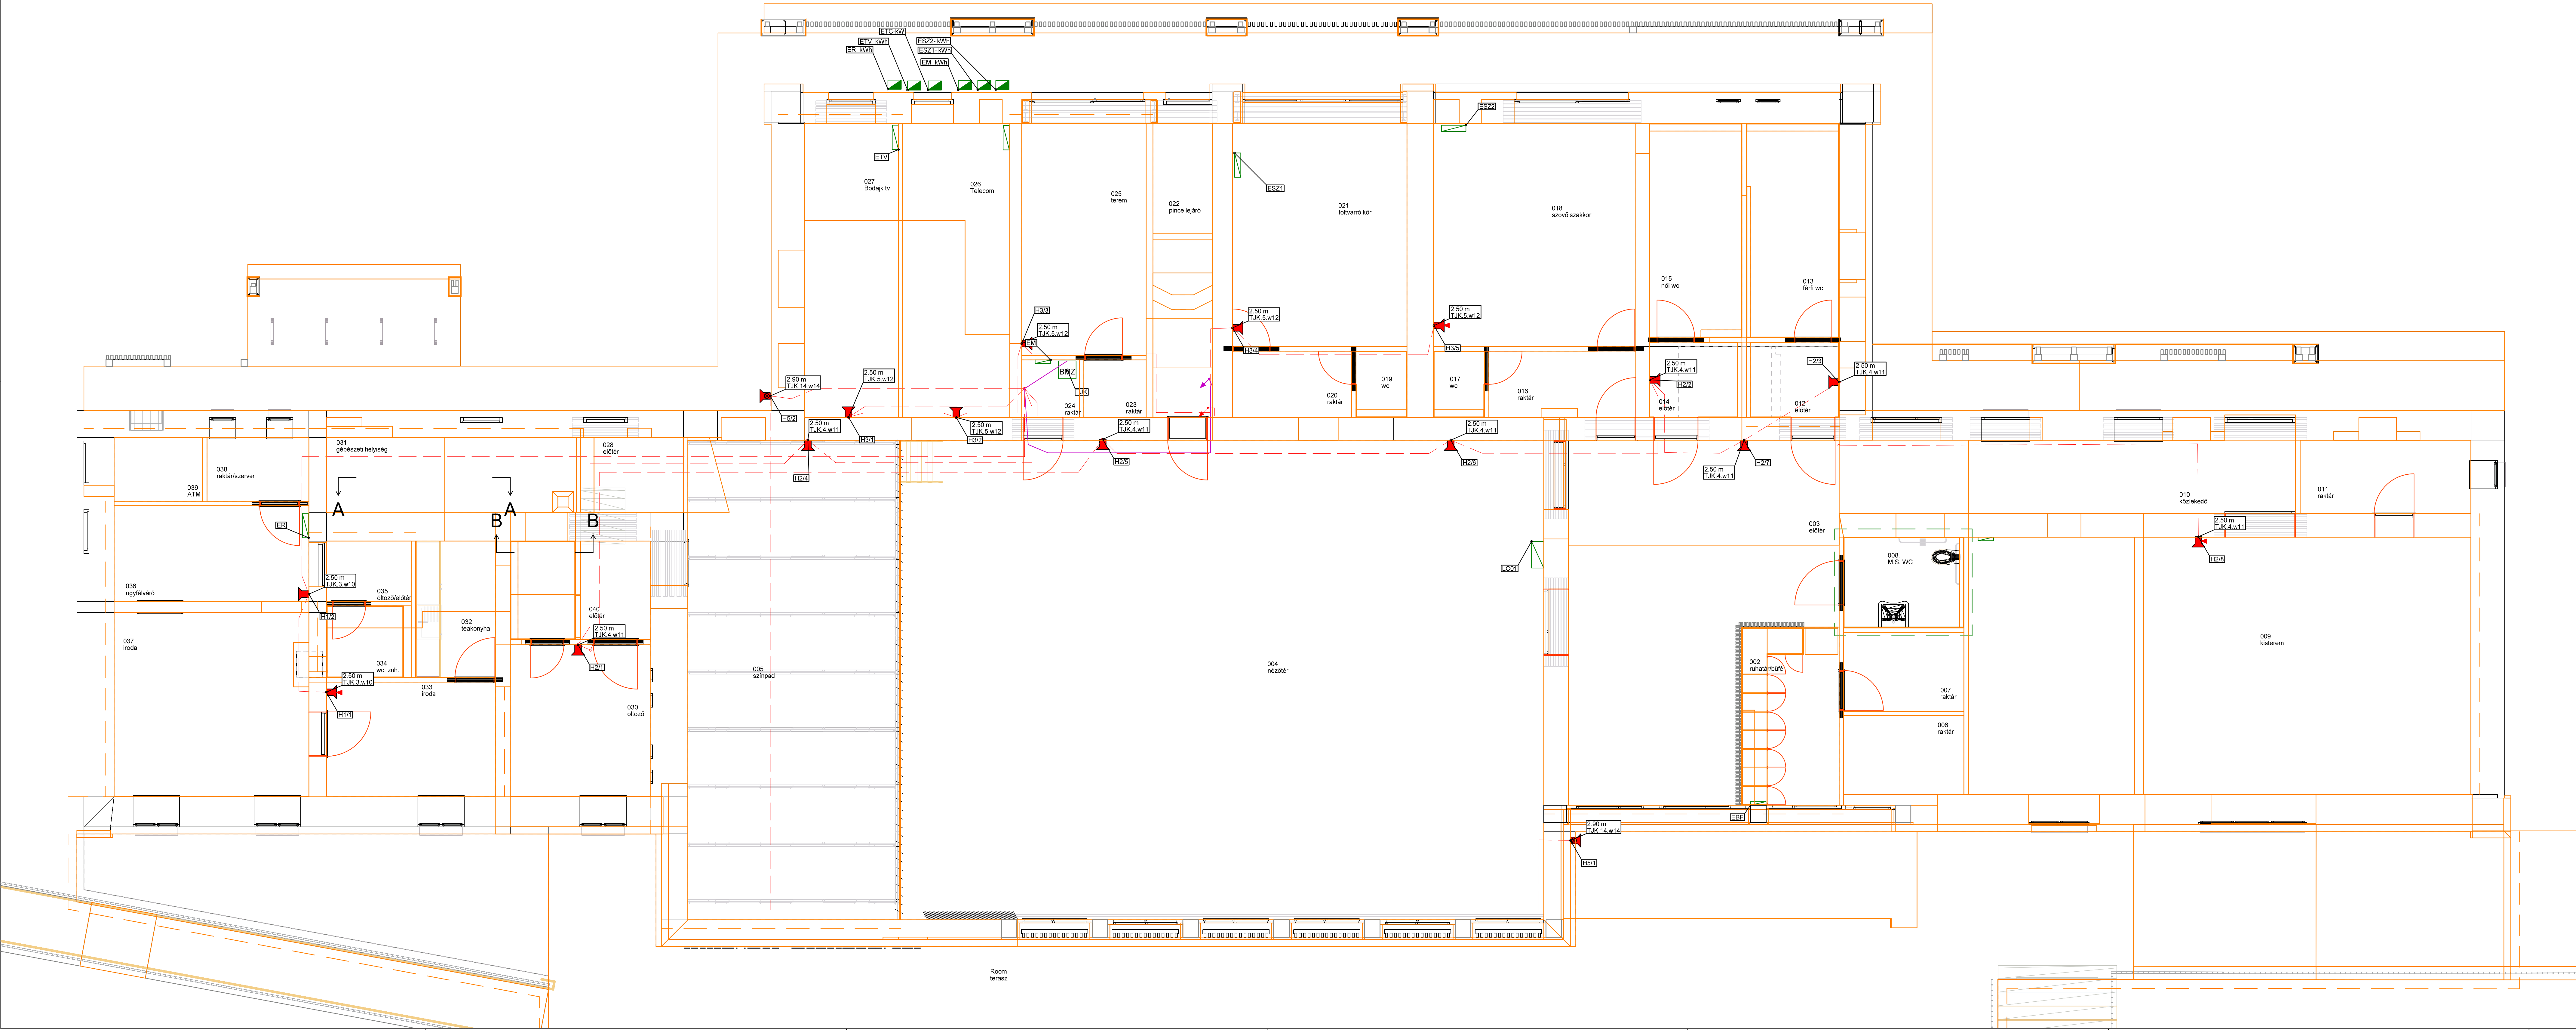

terv:rd.00 = 212.33 m <sup>2</sup>	Projekt	Közösségi Ház rekonstrukció
Tervfajta	Építész	
Megrendelő	Bodajk város Önkormányzata	
Generál tervező	8053 Bodajk, Petőfi Sándor utca 60.	
	1111 Budapest, szent Gellért tér 3.	
	Tel.: +36/30 649-95-56	
	info@optimon.hu	
	www.optimon.hu	
Tervezők	Név és engedély szám	Aláírás
vezetőtervező	Kádár Balázs E 01-4791	
építész tervező	Vízváskai Rózsa	
építész tervező	Kovács Vince	
Tartószerkezet tervező	Szabó László T 13-4517	
építésztervező	Dömötör Gábor G 01-15184	
Villamos tervező	Nagy Gábor VT-01-578	
Építész tervező	Rab István T-151/2014	
Terv neve	Közösségi Ház - Műzi	
Cím	8053 Bodajk, Petőfi Sándor u. 39	
Rajz szám	HRSZ.: 555	
Rajz szám	Lepték	
Azonosító szám	dátum	2018.02.02.

Tervező		Scale	M 1:50	Scale	1:50x694
Nagy Gábor		Project	Közösségi ház - rekonstrukció		
V-01-5781		Address	Bodajk város Önkormányzata		
			Petőfi Sándor utca 60		
			8053 Bodajk		
		Project	Földszint - Középső ház		
			Tűjelző berendezés - Vezetékek ny		
		Sheet	1/1		
		Drawn by	Y0165 V KV 0 12.2		
		Project	1/1		