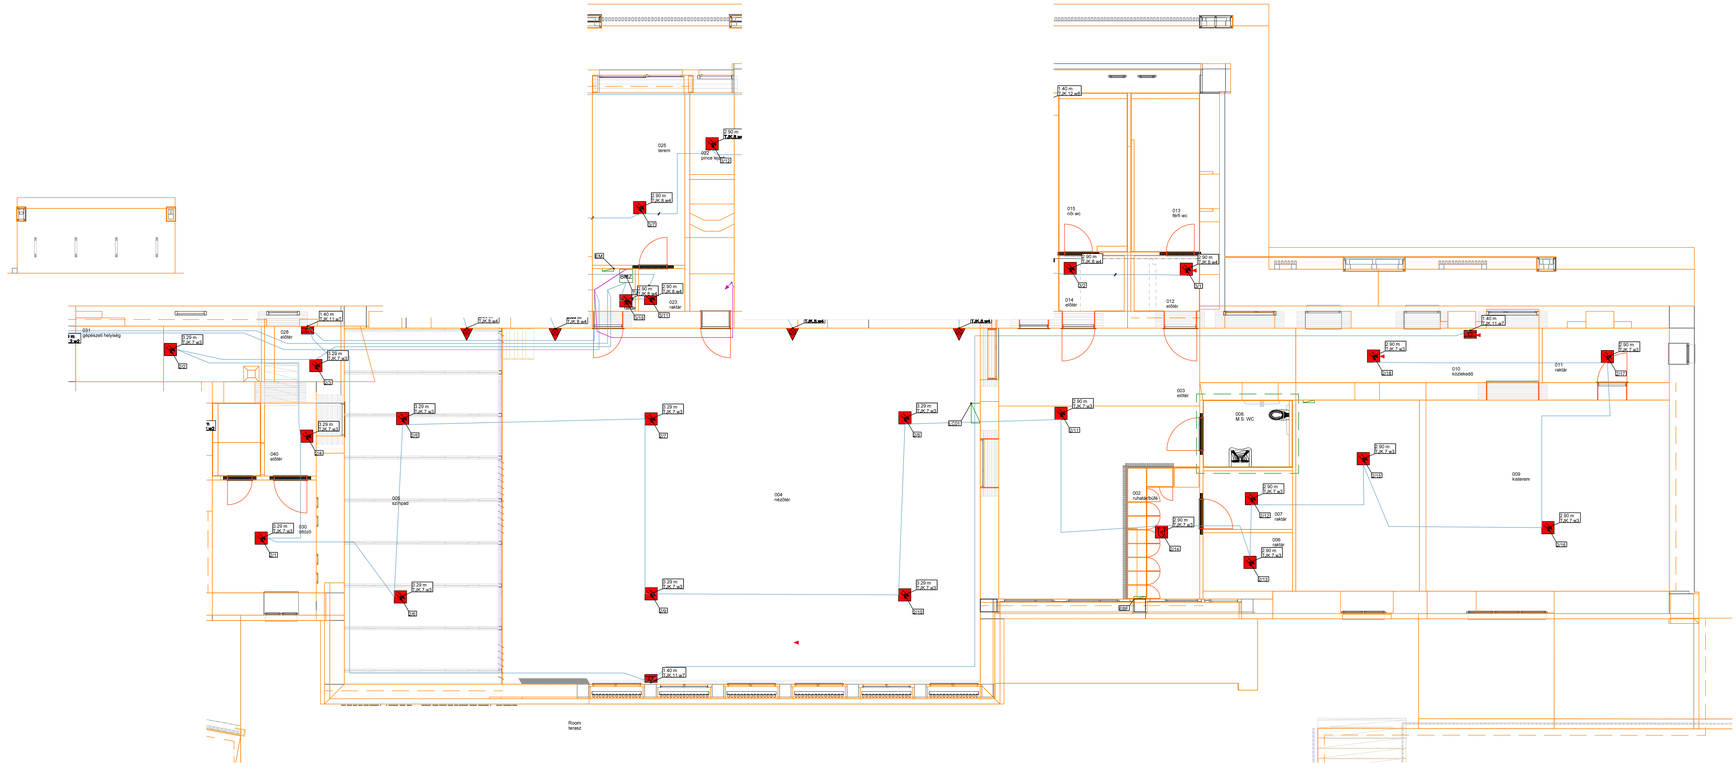

Lamps (various)
- relo-RDES-O 190 LED 2000 830 ET _IP44
- relo-RDES-O 140 LED 1500 830 ET _IP44

Switch
- FX szerelt PIR kapcsolo 360°

Fire and Security
- Optikai fusterzekelo
- Kezi jelzesado
- Masod-jelzesado
- Hoesbessag-erzekelo

Distribution Board
- No product matches criteria.
- Tuplalo kuppont_DETNOV 108
- Elosztószekrény 120 RU 600x600x275 mm
- Fali kiselosztó_4 soros (48TE) moduláris elemeknek674x349x80 mm

Terv+±0,00 = 212.33 mBf

Projekt	Közösségi ház rekonstrukció
Tervfajta	Építészet
Megrendelő	Bodajk Város Önkormányzata 8053 Bodajk, Petőfi Sándor utca 60.
Generál tervező	1111 Budapest, Szent Gellért tér 3. Tel: +36/30 649-95-56 info@optimbudi.com www.optimbudi.com

Tervezők	Név és engedély szám	Aláírás
Vezetőtervező tervező é	Kádár Bálint É 01-4701	
Építész tervező	Viczinski Nóra	
Építész tervező	Kovátz Vince	
Tartószerkezet tervező	Szabó László T 13-4517	
Épületgépész tervező	Dömötör Gábor G 01-11184	
Villamos tervező	Nagy Gábor VT-01-578	
Építész tervezőtanul szakértő	Kab István I-391/2014	

Terv neve	
Intézmény	Közösségi ház - Mozi
Cím	8053 Bodajk, Petőfi Sándor u. 39 HRSZ.: 555
Rajz	
Rajz szám	Lépték
Azonosító szám	Dátum 2018.02.02.

| | | |