





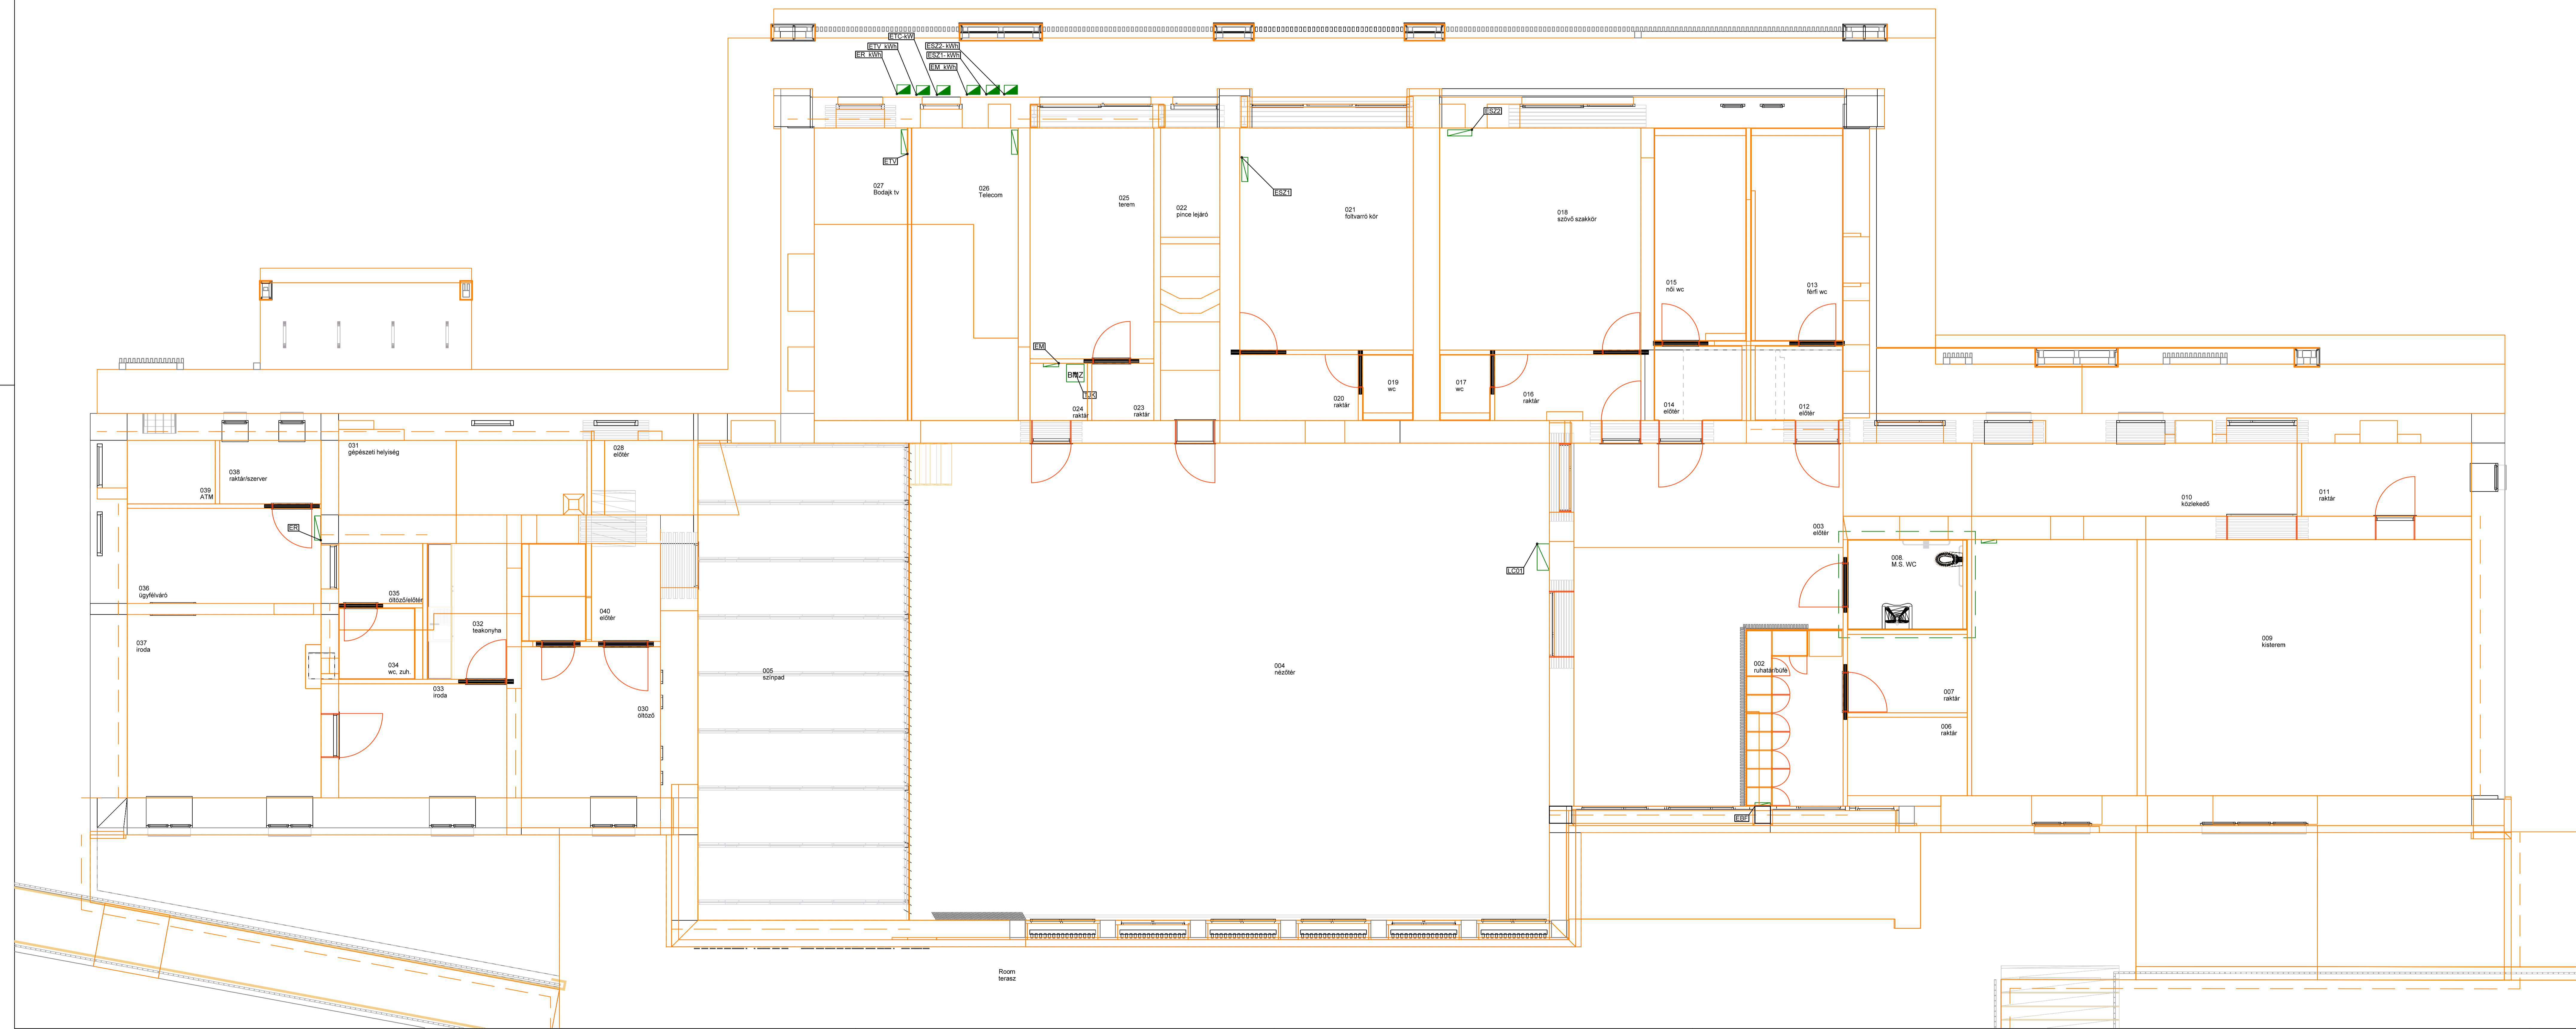




Distribution Board	
	Board for modular products 96 HP 650x550x140 mm
	No product matches criteria.
	Tuzjelzo kozpont_DETNOV 108
	Elosztószekrény 120 RU 600x600x275 mm
	Fali kiselosztó_4 soros (48TE) modularis elemeknek674x349x80 mm
	HENSEL 3F direkt kWh hely 1 RU 600x300x205 mm



tervező: 00 = 212.33 mfm	
Projekt: közosségi ház rekonstrukció	
Tervezőja	Gépíztető
Megrendelő	Bodajk város önkormányzata 8053 Bodajk, Petőfi Sándor utca 60.
Generál tervező	
1111 Budapest, Szent Gellért tér 3. Tel.: +36/30 649-95-56 info@csinlati.iiders.com www.csinlati.iiders.com	
Tervezők	Név és engedély szám
vezetőtervező tervező	Kádár Bálint: E-04-091
építész tervező	Vizvácsokfi Nóra
építész tervező	Kovács Kincső
tervezőtervező tervező	Szabó László: T-13-4517
építésztervező tervező	Dömötör Gábor: C-01-15184
Villamos tervező	Nagy Gábor VT-01-578
Építész tájékoztató számra	Rab István: T-191/2014
Terv neve	
Intézmény	Közösségi Ház - Mozi
Cím	8053 Bodajk, Petőfi Sándor ut. 39 HÉSZ: 559
Rajz	
Rajz szám	lépték
Azonosító szám	Dátum
	2018.02.02.

		Tervező		Scale	M:1=50	Size	12x5x54
		Nagy Gábor V-01-5761		Project	Közösségi ház - rekonstrukció		
		Date		Name		Address	
		Crea		2018. 05. 17		gabor	
		Edit		2018. 05. 17			
		Room					
		Date		Kivétel			
							
		Alaprajz - Közösségi ház 1/1 kiegészítő nyíl.				Sheet 1/1	
4. Rev.		2018. 05. 17 gabor		Drawing No. Y0165 V 1 kv. 0. 125		1/1	
4. Rev.		2018. 05. 17 gabor		Drawing No. Y0165 V 1 kv. 0. 125		1/1	