


Jelmagyarázat:	
	No product matches criteria.
	Tűzjelző központ, DETNOV 108
	Elosztószekrény 120 RU 600x600x275 mm
	Fali kiselosztó_4 soros (48TE) modulis elemek687x349x80 mm

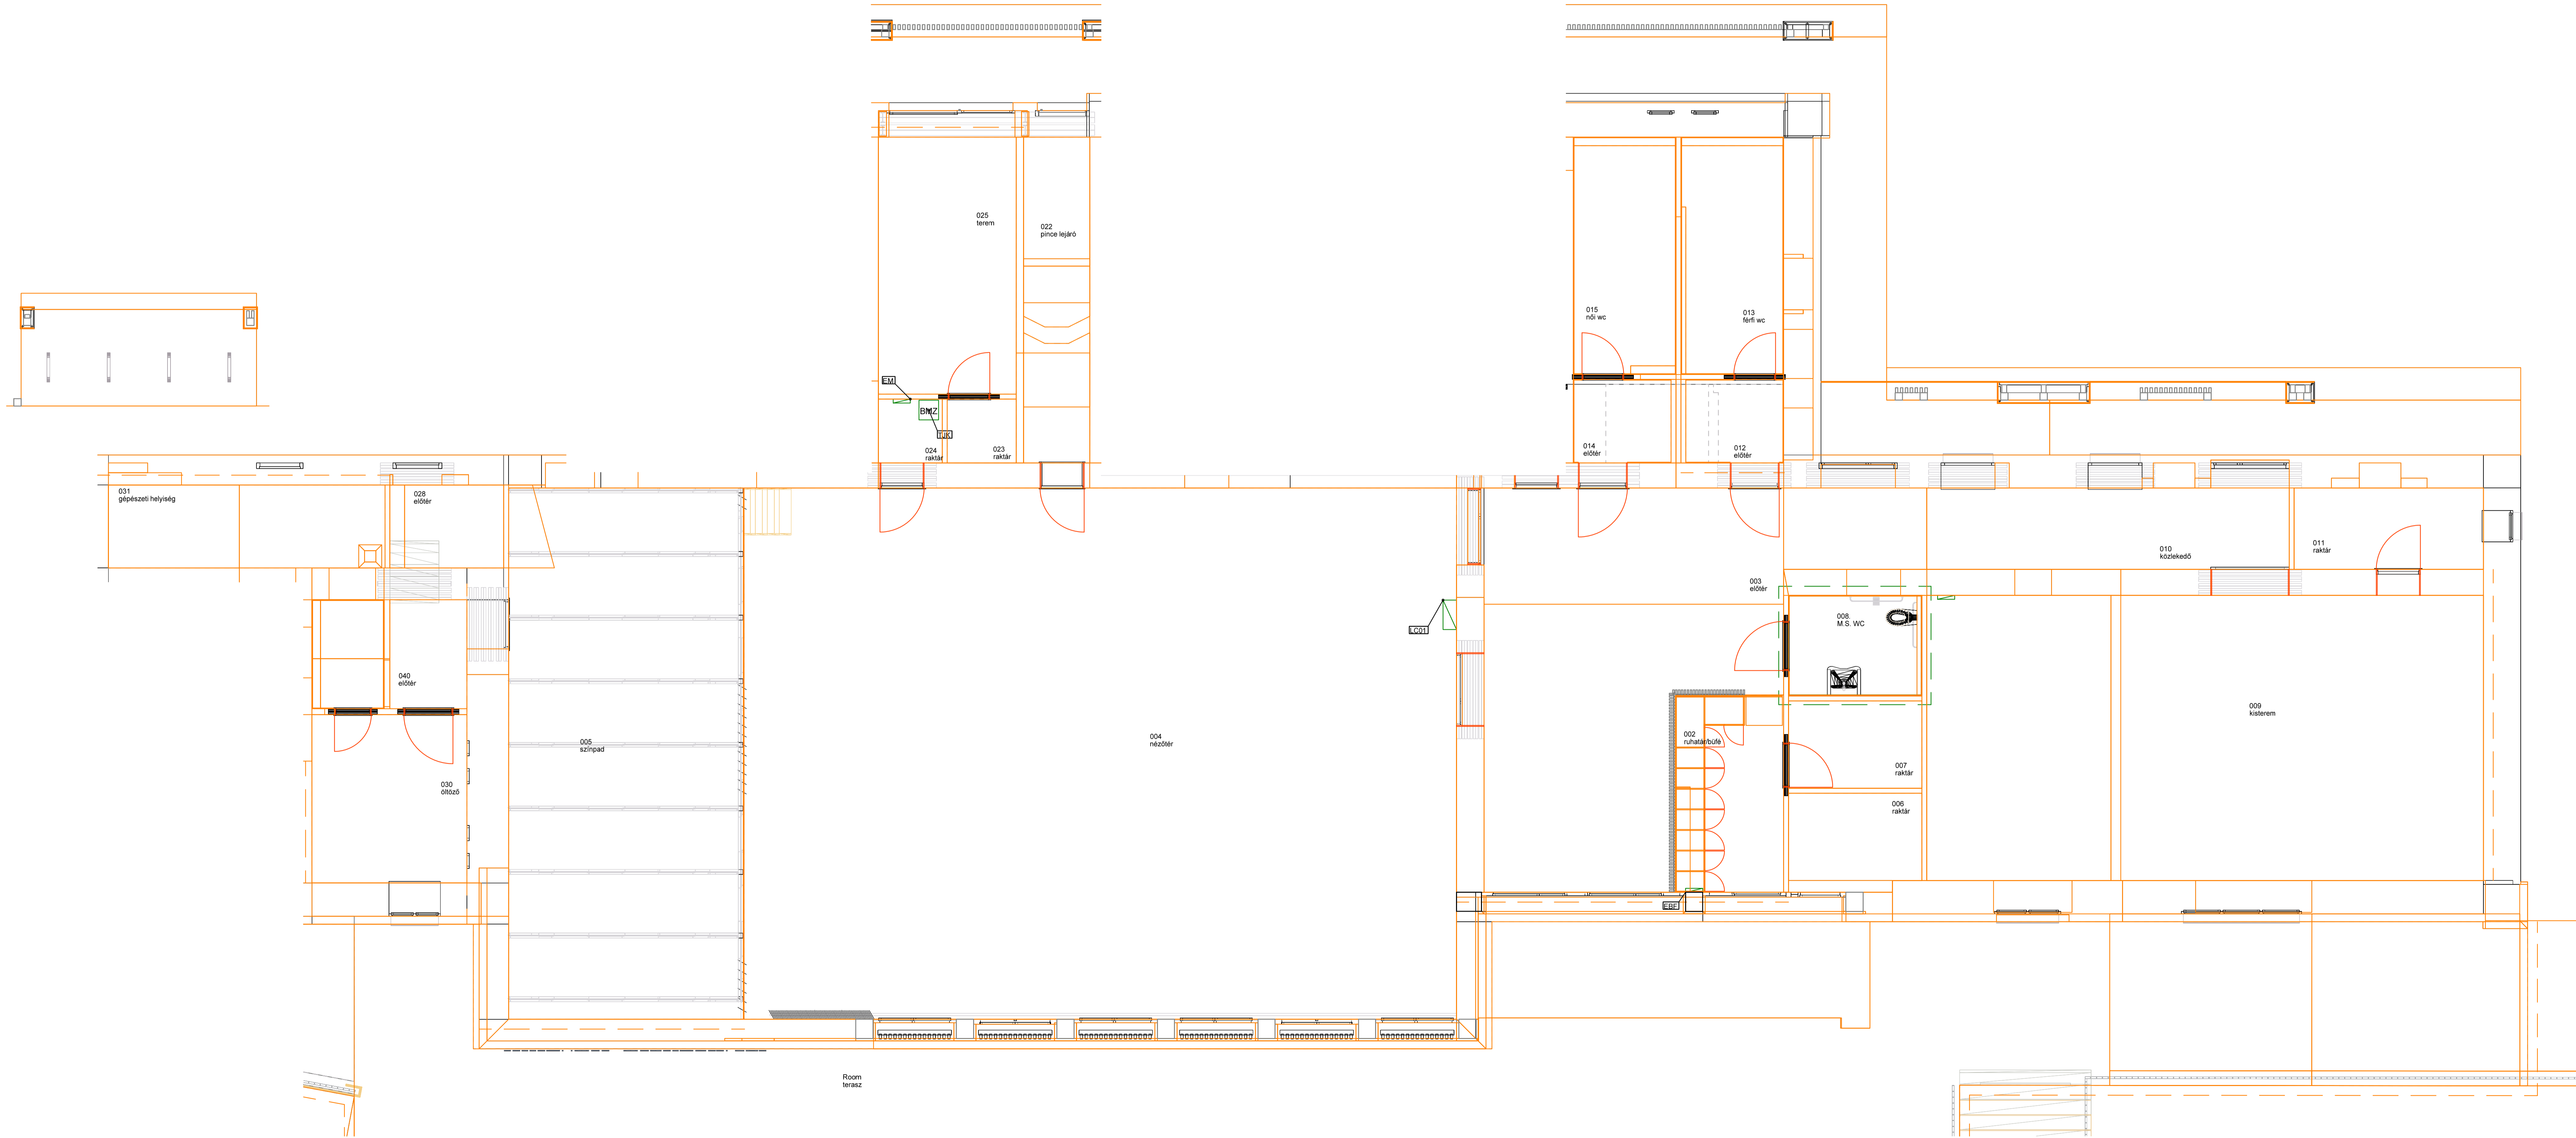

terv=01.00 = 212.33 m ²		
Projekt	Közösségi Ház rekonstrukció	
Tervfajta	Építészeti	
Megrendelő	Budaörs város Önkormányzata 8053 Budaörs, Petőfi Sándor utca 60.	
Generál tervező	1111 Budapest, Szent Gellért tér 3. Tel.: +36/30 649-95-56 info@pinpoint1dars.com www.pinpoint1dars.com	
Tervezők	Név és engedély szám	Aláírás
vezetőtervező	Kádár Bálint E 01-4791	
építész tervező	Viszovszki Rózsa	
építész tervező	Kovács Vince	
Tartószerkezet tervező	Szabó László T 13-4517	
Építésztervező	Dömötör Gábor G 01-15184	
Villamos tervező	Nagy Gábor VT-01-578	
Építész szakvélemény szakértő	Rab István T-191/2014	
Terv neve		
Intézmény		
Cím		
Rajz		
Rajz szám		
Azonosító szám		
Dátum		

Tervező:		Project:		Scale:	M 1:50	Size:	152x694
Nagy Gábor		Közösségi ház - rekonstrukció					
V-01-5781		Address:					
		Budaörs város Önkormányzata					
		Petőfi Sándor utca 60					
		8053 Budaörs					
		Földrajzi - Budaörsi					
		IT bevezetése					
		Sheet					
		Y0165 V KV 6 1250					
		Sheet					
		Sheet					