








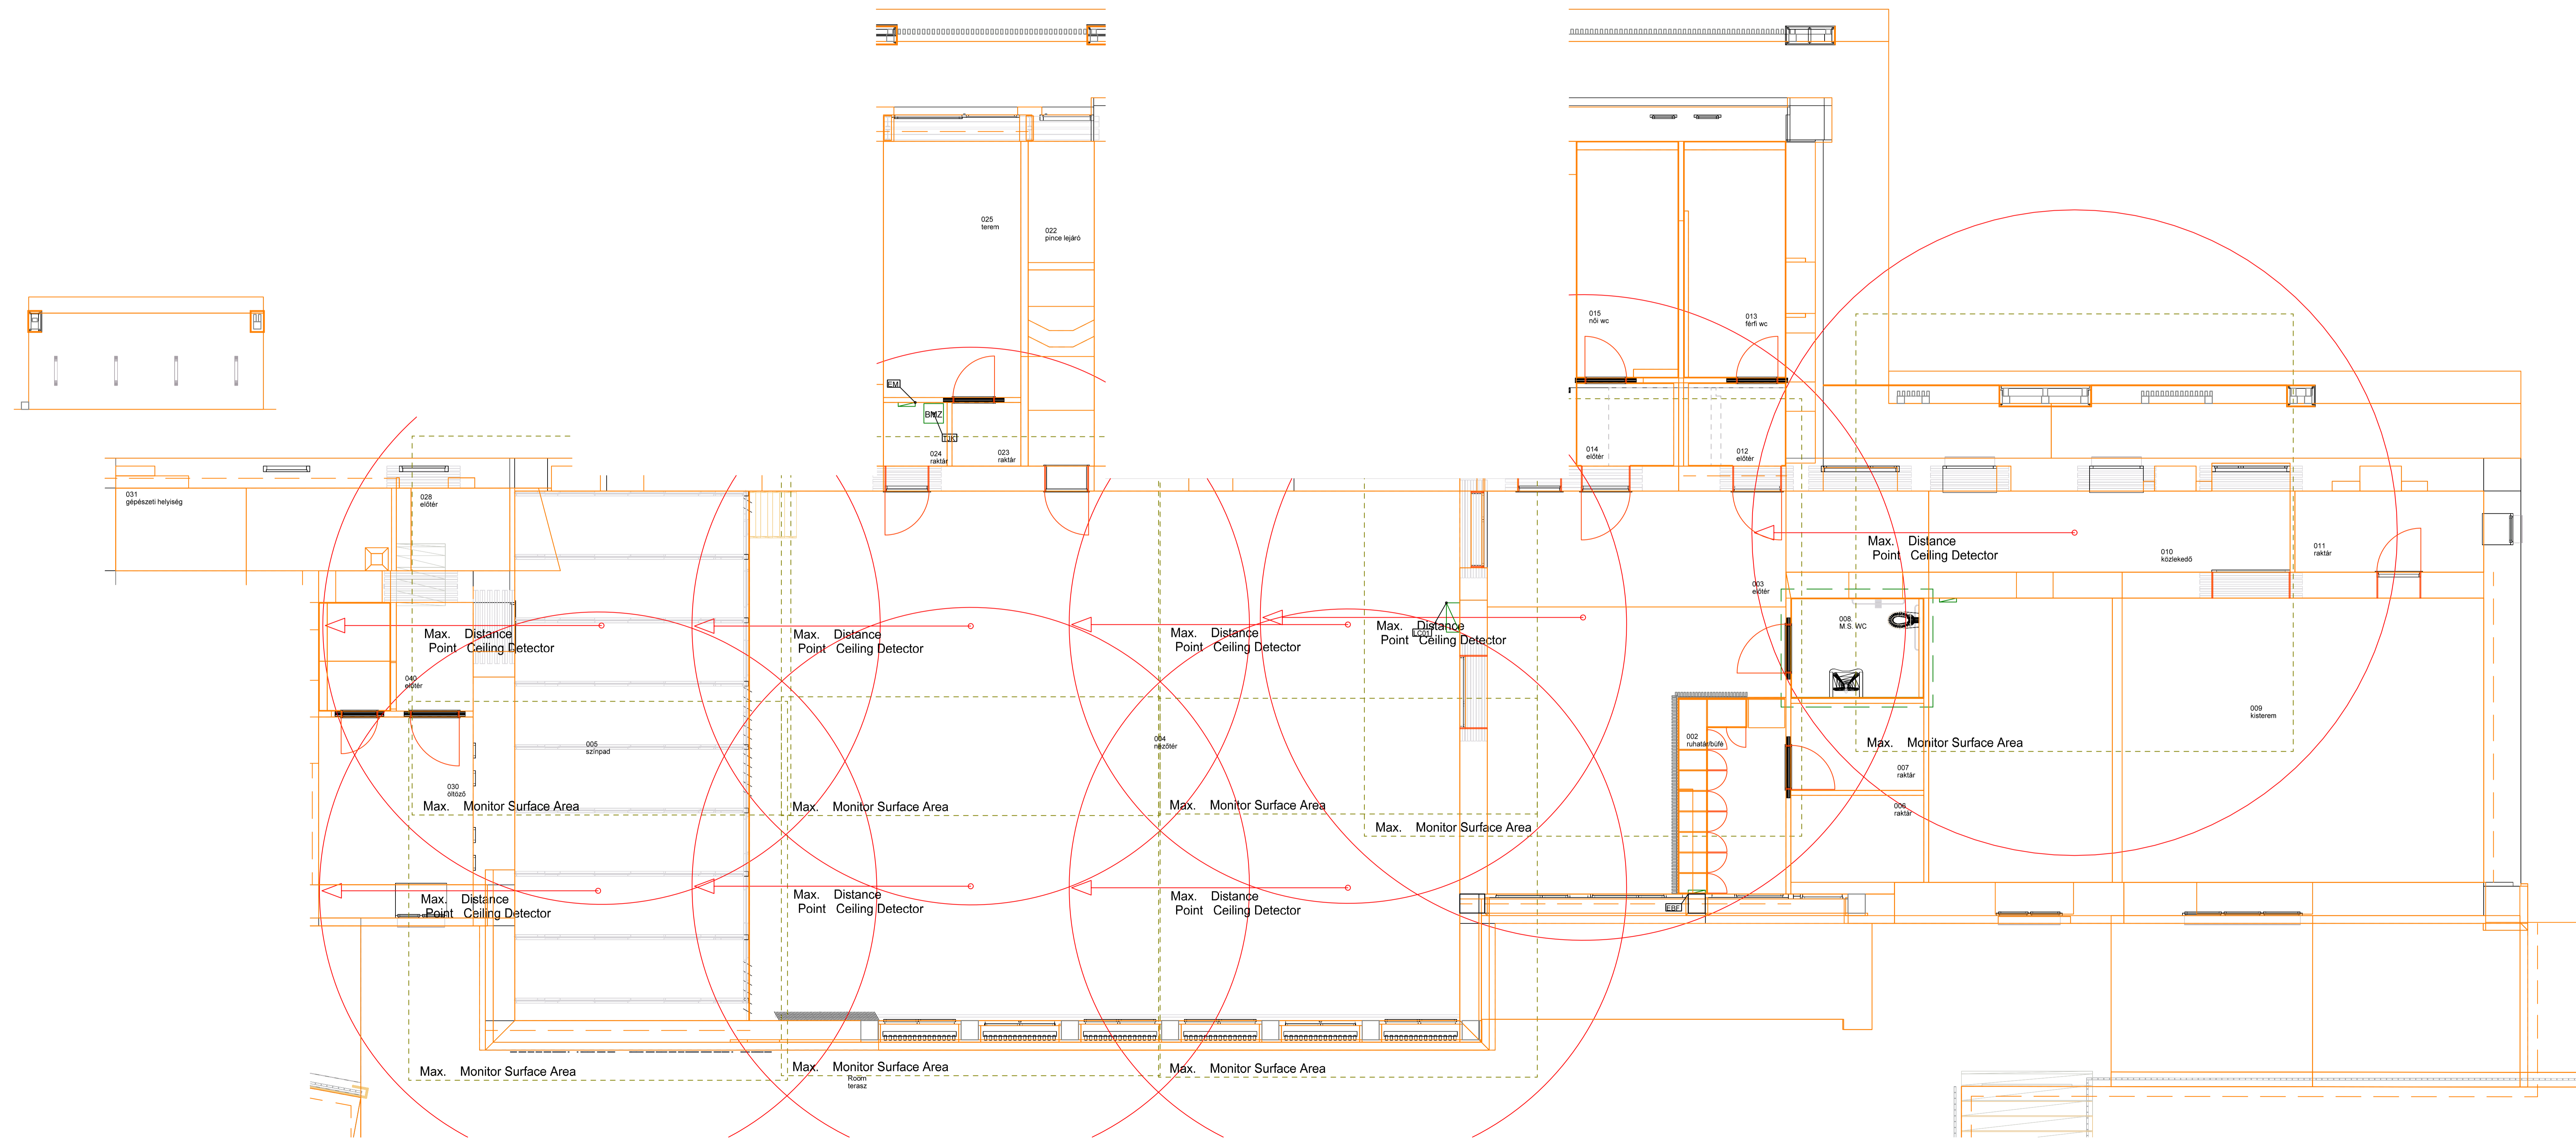



<b>Lamps (various)</b>	
	relo-RDES-O 190 LED 2000 830 ET_IP44
	relo-RDES-O 140 LED 1500 830 ET_IP44
<b>Switch</b>	
	Fk szerelt PIR kapszoló 360°
<b>Distribution Board</b>	
	No product matches criteria.
	Tűzjelző központ, DETNOV 108
	Előzetőbiztosíték 120 LR 600x60x275 mm
	Fali kiselőző, 4-soros (48TE) modulisár elemeknek 674x349x80 mm
<b>General Symbol (Electrical)</b>	
	Smoke room up to 80 m³ h⁻¹ < 12 m roof < 20°
	Smoke room more than 80 m³ h⁻¹ < 6 m roof < 20°



tervezési_D00 = 212.33 mFt		
Projekt		
Tervfajta	Építészeti	
Megrendelő	Budaörs város önkormányzata	
General tervvez	8053 Budaörs, Petőfi Sándor utca 60.	
1111 Budapest, Szent Gellért tér 3.		
Tel.: +36/30 649-95-56		
info@oprint.hu   www.oprint.hu		
Tervezők	Név és engedély szám	Aláírás
Vezetőépítész tervező	Kádár Balázs E-034911	
Építész tervező	Vilvasszki Ágnes	
Építész tervező	Kovács Vivien	
Tervezőkkel tervező	Szabó László T-13-4517	
Építészépitész tervező	Ödömrög Gábor G-01-15184	
Villamos tervező	Nagy Gábor VT-01-578	
Építész-tudományi szakértő	Rab István I-391/2014	
Terv neve		
Intézmény	Községi Ház - Műzi	
Cím	8053 Budaörs, Petőfi Sándor u. 39	
Rajz	HÉSZ : 555	
Rajz szám	Lépték	
Azonosító szám	Dátum	
	2018.02.02.	

					Tervező		Scale: M=1:50		Scale: 1:50±0,94	
					Nagy Gábor V-01-5781		Project		Közösség ház - rekonstrukció	
					Date		Name		Address	
					Crea 2018.05.17		priny		Bodajk város önkormányzata	
					Upd 2018.05.17				Pálfi Sándor utca 8053 Bodajk	
					Norm					
					State		Külföld			
					 <b>DDS-CAD</b>		Földmérő - Bodajk mőz Villámvédelem - Előzetes bevezetés		Sheet 1/1	
					4. ábrák 2018.05.17		Drawing by: Y0165_V KV.6 107			
					Rev. Changed Date Name Sorszám Y0165_B MOD		Részlet		Részlet	